

TUTANAK

Adana İli, Sarıçam İlçesi, Mehmet Akif Ersoy Mahallesi, 659 ada 1 parselde Sarıçam İlçe Belediye Meclisinin 08.06.2017 tarih ve 48 sayılı kararı ile onaylanan 1/1.000 Ölçekli Uygulama İmar Planı Değişikliği ile ilgili;

Adana Büyükşehir Belediye Meclisinin 12.07.2017 tarih ve 268 sayılı kararı ile onaylanan 1/1.000 Ölçekli Uygulama İmar Planı Değişikliğinin söz konusu kararla beraber, 3194 sayılı İmar Kanunu'nun 8. Maddesinin (b) bendine göre ve Çevre Şehircilik Bakanlığının 04.03.2014 tarih ve 3362 sayılı yazısı gereğince yürürlüğe konulması, karar alınması 1 ay süre ile valilikçe tespit edilen ilan yerinde askıya çıkarılması, bu süre içinde varsa itirazların alınması gerekmektedir. Sarıçam Belediyesi, Emlak-İstimlak Müdürlüğünün ilan panosunda 26/07/2017 tarihinde 1 (bir) ay süre ile askıya çıkarılmıştır.

İş bu tutanak 3 nüsha halinde tanzim edilmiştir. 26/07/2017

Belma DİLER TÜRKMENELİ

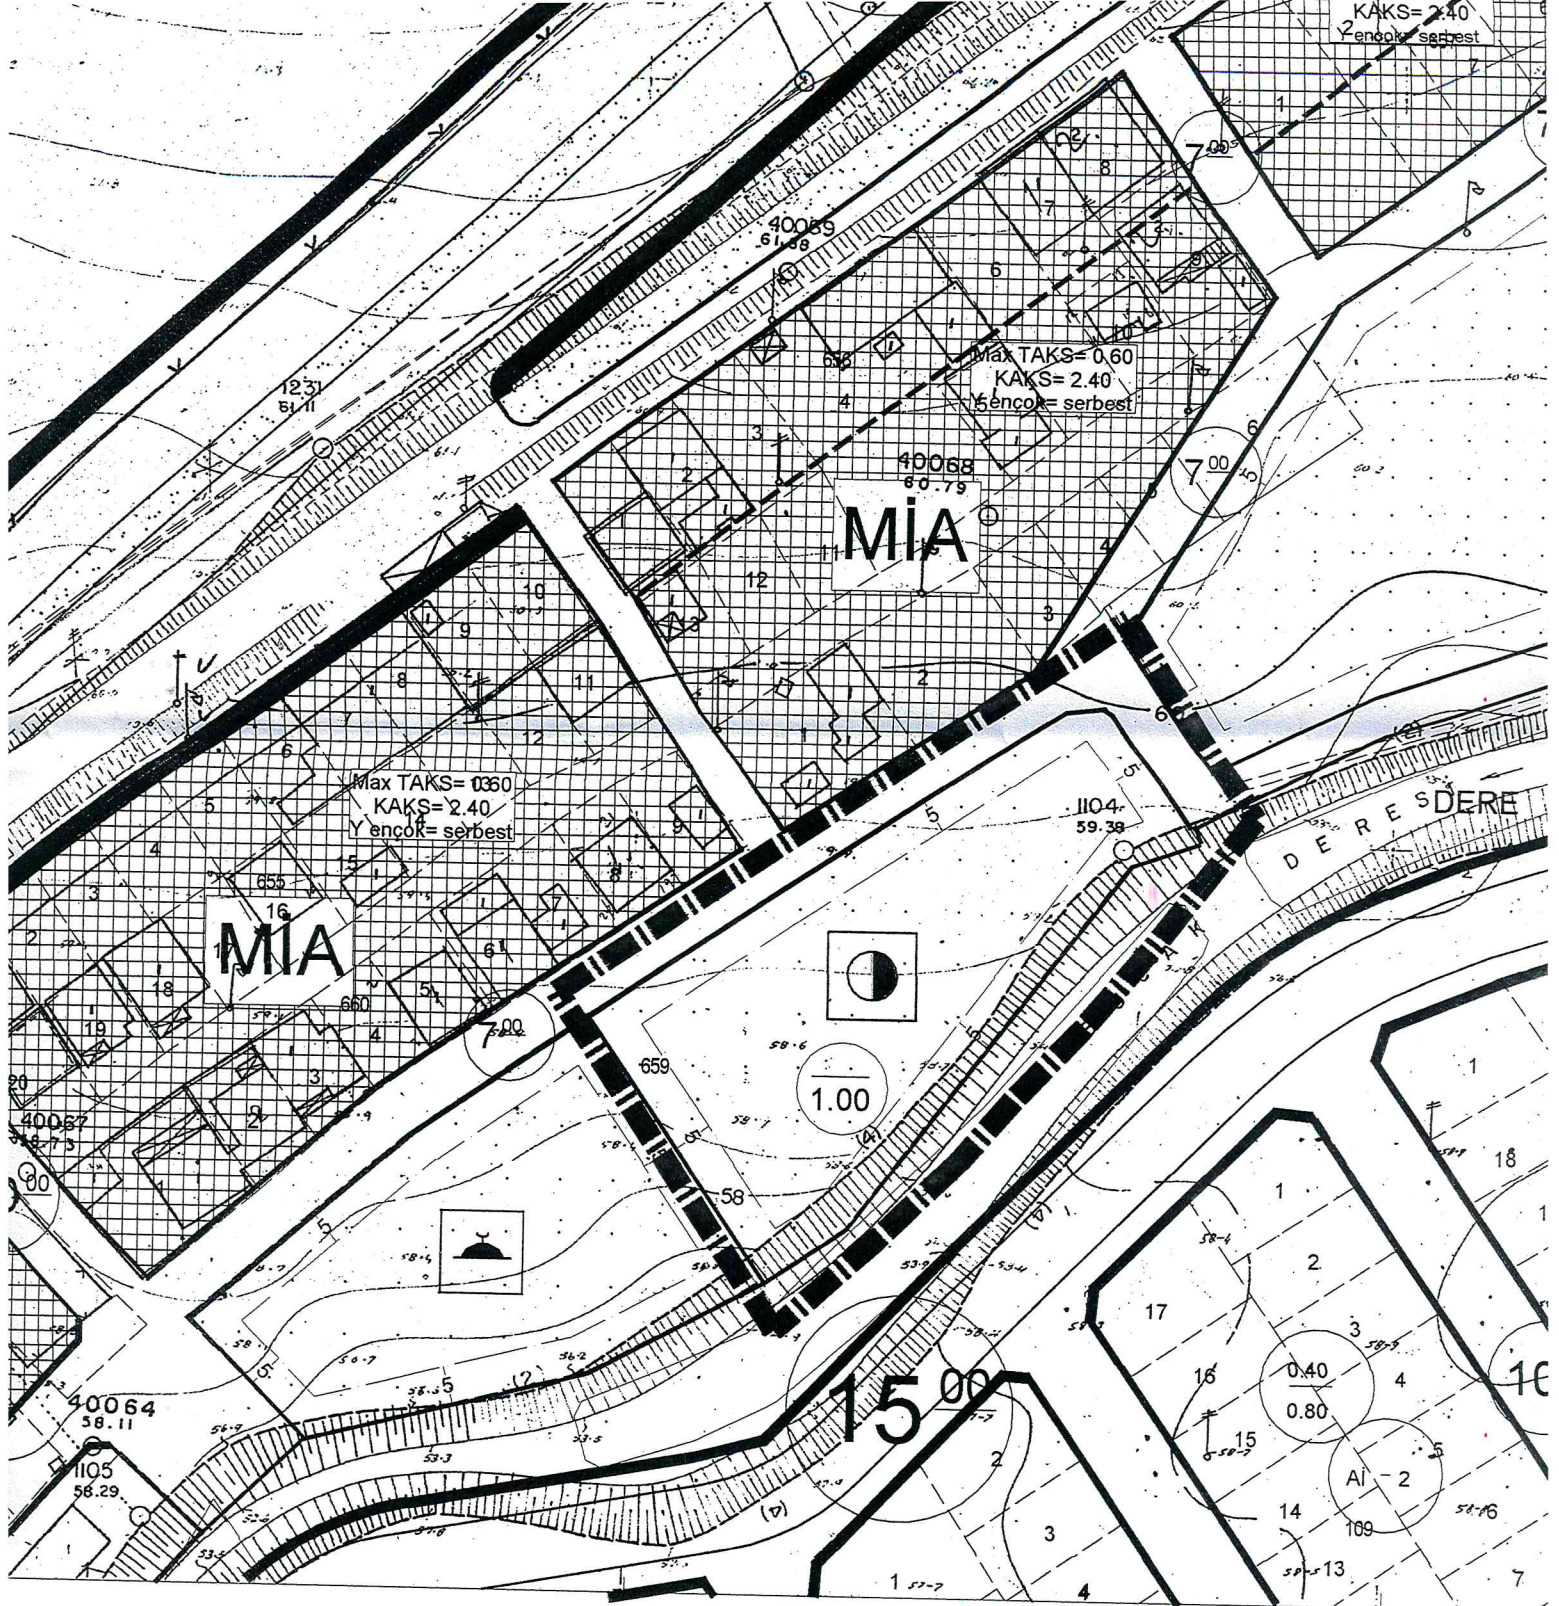
Harita Tek.


Üzeyir ÇULHA

Şehir Plancısı


Murat SULU

Emlak ve İstimlak Müd.v.

446 400

446 500



T.C.
ADANA BÜYÜKŞEHİR BELEDİYESİ
İmar ve Şehircilik Daire Başkanlığı
İmar Planlama Şube Müdürlüğü

TARANDI

25/07/2017

Sayı : 13509581-622.03-2001 -3768
Konu : Meclis Kararı Hk.

SARIÇAM İLÇE BELEDİYE BAŞKANLIĞINA

Sarıçam ilçesi sınırları içerisinde onaylanan 1/1000 ölçekli uygulama imar planı ile ilgili;

- Sarıçam İlçesi Mehmet Akif Ersoy Mahallesi 659 ada 1 parselde hazırlanan ve Sarıçam İlçe Belediye Meclisinin 08.06.2017 tarih ve 48 sayılı kararı ile kabul edilen plana yönelik Büyükşehir Belediye Meclisinin 12.07.2017 tarih ve 268 sayılı kararı, alınmıştır.

Söz konusu karara göre 3194 sayılı İmar Kanununun 8. Maddesinin (b) bendine göre ve Çevre ve Şehircilik Bakanlığının, 04.03.2014 tarih ve 3362 sayılı yazısına istinaden gerekli iş ve işlemlerin yapılması hususunda gereğini arz ederim.

Oktay KARAKUŞ
Planlama Şubesi Müdür V.
İmar ve Şehircilik Dai. Bşk.

EKLER:

1-Büyükşehir Belediye Meclisinin 12.07.2017 tarih ve 268 sayılı kararı ve plan paftaları

T.C.
ADANA BÜYÜKŞEHİR BELEDİYESİ
M E C L İ S

Sayı : 67597785-050.01.04-268
Özü : Uygulama İmar Planı

12.07.2017

K A R A R

Büyükşehir Belediye Meclisi'nin 12.07.2017 tarihli oturumunda okunan, Başkanlığın 12.07.2017 tarihli ve 67597785-301.01-229 sayılı yazısı ekinde sunulan, Sarıçam İlçesi, Mehmet Akif Ersoy Mahallesi, 659 ada 1 parselde Sarıçam İlçe Belediye Meclisinin 08.06.2017 tarihli ve 48 sayılı kararı ile onaylanan 1/1000 ölçekli uygulama imar plan değişikliğine ait İmar ve Bayındırlık – Kent Ekonomisi ve Meslek Odaları – Sosyal Hizmetler, Engelliler ve Halkla İlişkiler komisyonu raporunda aynen;

Büyükşehir Belediye Meclisinin 15.06.2017 tarihli oturumunda incelenmek üzere İmar ve Bayındırlık – Kent Ekonomisi ve Meslek Odaları – Sosyal Hizmetler, Engelliler ve Halkla İlişkiler komisyonlarımıza havale edilen, Sarıçam İlçesi, Mehmet Akif Ersoy Mahallesi, 659 ada 1 parselde Sarıçam İlçe Belediye Meclisinin 08.06.2017 tarihli ve 48 sayılı kararı ile onaylanan 1/1000 ölçekli uygulama imar plan değişikliğine ait İmar ve Şehircilik Dairesi Başkanlığının 14.06.2017 tarihli ve 13509581-310.01.03-4316-2728-1784-3193 sayılı yazısını görüşmek üzere komisyonlarımız 06.07.2017 tarihinde toplandı.

Anılan yazıda aynen;

Sarıçam İlçe Belediye Başkanlığı tarafından Sarıçam İlçesi Mehmet Akif Ersoy Mahallesi 659 ada 1 parselde Sarıçam İlçe Belediye Meclisinin 08.06.2017 tarih ve 48 sayılı kararı ile onaylanan 1/1000 ölçekli uygulama imar planı değişikliğinin 5216 sayılı Büyükşehir Belediyesi Kanununun 7.maddesinin birinci fıkrasının (b) bendi ve 14.Maddesine istinaden gereğinin yapılması talep edilmektedir.

Adana İli Sarıçam İlçesi Mehmet Akif Ersoy Mahallesi 659 ada 1 parselde Sarıçam İlçe Belediye Meclisinin 08.06.2017 tarih ve 48 sayılı kararı ile onaylanan 1/1000 ölçekli uygulama imar planı değişikliği teklifinin incelenerek, 5216 sayılı yasaya istinaden gerekli meclis kararı alınmak üzere Belediye Meclisine havalesini olurunuz arz ederim. Denilmektedir.

Konunun komisyonlarımızca yapılan incelemesinde; Adana İli, Sarıçam İlçesi, Mehmet Akif Ersoy Mahallesi, 659 ada 1 parselde Sarıçam İlçe Belediye Meclisinin 08.06.2017 tarih ve 48 sayılı kararı ile onaylanan 1/1000 ölçekli uygulama imar plan değişikliğine ait teklifin aynen kabulüne, 5216 sayılı yasaya istinaden gerekli kararın alınması için evrakın Büyükşehir Belediye Meclisine arzına oybirliği ile karar verildi. Denilmektedir.

Konunun yapılan görüşülmesinde; Adana İli, Sarıçam İlçesi, Mehmet Akif Ersoy Mahallesi, 659 ada 1 parselde Sarıçam İlçe Belediye Meclisinin 08.06.2017 tarih ve 48 sayılı kararı ile onaylanan 1/1000 ölçekli uygulama imar plan değişikliğine ait komisyon raporunun aynen kabulüne, 5216 sayılı yasaya istinaden onanmasına, gerekli işlemlerin yürütümü için evrakın Büyükşehir Belediye Başkanlığına verilmesine oybirliği ile karar verildi.

Hüseyin SÖZLÜ
Meclis Başkanı

Ahmet TANRIVERDİ
Meclis Katibi

Ertan SÜMER
Meclis Katibi