



T.C.  
SARIÇAM BELEDİYE BAŞKANLIĞI  
Emlak ve İstimlak Müdürlüğü



Sayı : E-13765903-000-42572  
Konu : İmar Uygulamasının İnternette İlan  
Edilmesi

04.11.2022

BASIN YAYIN VE HALKLA İLİŞKİLER MÜDÜRLÜĞÜNE

26.10.2022 tarih ve 41/615 sayılı encümen kararına istinaden, ekte gönderilen imar uygulaması ilan tutanağı ve haritanın Belediyemize ait internet sayfasında 11.11.2022 tarihinden itibaren 1 ay süre ile yayımlanması hususunda,

Gereğini arz/rica ederim.

Murat SULU  
Emlak ve İstimlak Müd. V.

Ek:

- 1- Tutanak
- 2- Durum Haritası

Bu belge, güvenli elektronik imza ile imzalanmıştır.

Doğrulama Kodu: cKxvFu-UKinYW-/jKyru-r2CtTX-Vzy5jOUi Doğrulama Linki: <https://www.turkiye.gov.tr/icisleri-belediye-ebys>

Mehmet Akif Ersoy Mahallesi Sezai Karakoç Bulvarı No: 80A Sarıçam/Adana  
Telefon No: (322)341 08 08 Faks No: (322)341 41 09  
e-Posta: [info@saricam.bel.tr](mailto:info@saricam.bel.tr) İnternet Adresi: <http://www.saricam.bel.tr>  
Kep Adresi: [saricambelediyebakanligi@hs01.kep.tr](mailto:saricambelediyebakanligi@hs01.kep.tr)

Bilgi için: Aykut KARABAY  
Belediye İşçisi  
Telefon No:





"Barakat Kapısı"

T.C.  
SARIÇAM BELEDİYE BAŞKANLIĞI  
Emlak ve İstimlak Müdürlüğü



TUTANAK

Sarıçam İlçesi, Göztepe Mahallesi 18653 ada 19, 20, 32, 33, 34, 35, 36, 37, 38, 39, 40, 46, 47, 48, 49, 51, 52, 53 parseller ve 18673 ada 5, 6, 7, 8 parsel numaralı taşınmazlar üzerinde 3194 sayılı İmar Kanunu'nun 18. ve 19. maddeleri ile 22 Şubat 2020 tarih ve 31047 sayılı Resmi Gazetede yayımlanan Arazi ve Arsa Düzenlemeleri Hakkında Yönetmeliğin 17. maddesine uygun olarak yapılan, 1/1000 ölçekli imar planına istinaden hazırlanan imar uygulaması işine ait uygulama sınırının tasdiki, dağıtım cetvellerinin, mal sahibi araştırma ve özet cetvellerinin, tescil sayfalarının, parselasyon planlarının kabul edilmesi, askıya çıkartılması, ihdas beyannamelerinin onaylanması, ayırma çaplarının onaylanması, gazete, internet ve askı ilanının verilmesi ve tescilinin yapılması hususunda Belediye Encümenimizin 26.10.2022 tarih ve 41/615 sayılı kararı ile kabul edilerek Emlak ve İstimlak Müdürlüğü'nün ilan panosunda ve Belediyemizin internet sitesinde 11.11.2022 tarihinde 1 (bir) ay süre ile askıya çıkartılmıştır. Bir aylık askı süresi sonunda kesinleşecektir.

İlgililere tebligat kanunu uyarınca ilan en tebliğ olunur.

B. H.

Batuhan KELEŞ  
Yüksek Harita Mühendisi

M. S.

Murat SULU  
Emlak ve İstimlak Müd. v.



EFQM

Committed to Excellence

T.C. SARIÇAM BELEDİYESİ  
Mehmet Akif Ersoy Mah. Sezai Karakoç Bulv. No:25  
Sarıçam / ADANA  
Tel: 0322 341 08 08 Faks: 0322 341 41 09  
Web: [www.saricam.bel.tr](http://www.saricam.bel.tr) e-posta:.....  
Ayrıntılı bilgi için irtibat:  
Sayfa 10


# DURUM HARİTASI

K

1/5000

4 099 500

456 500

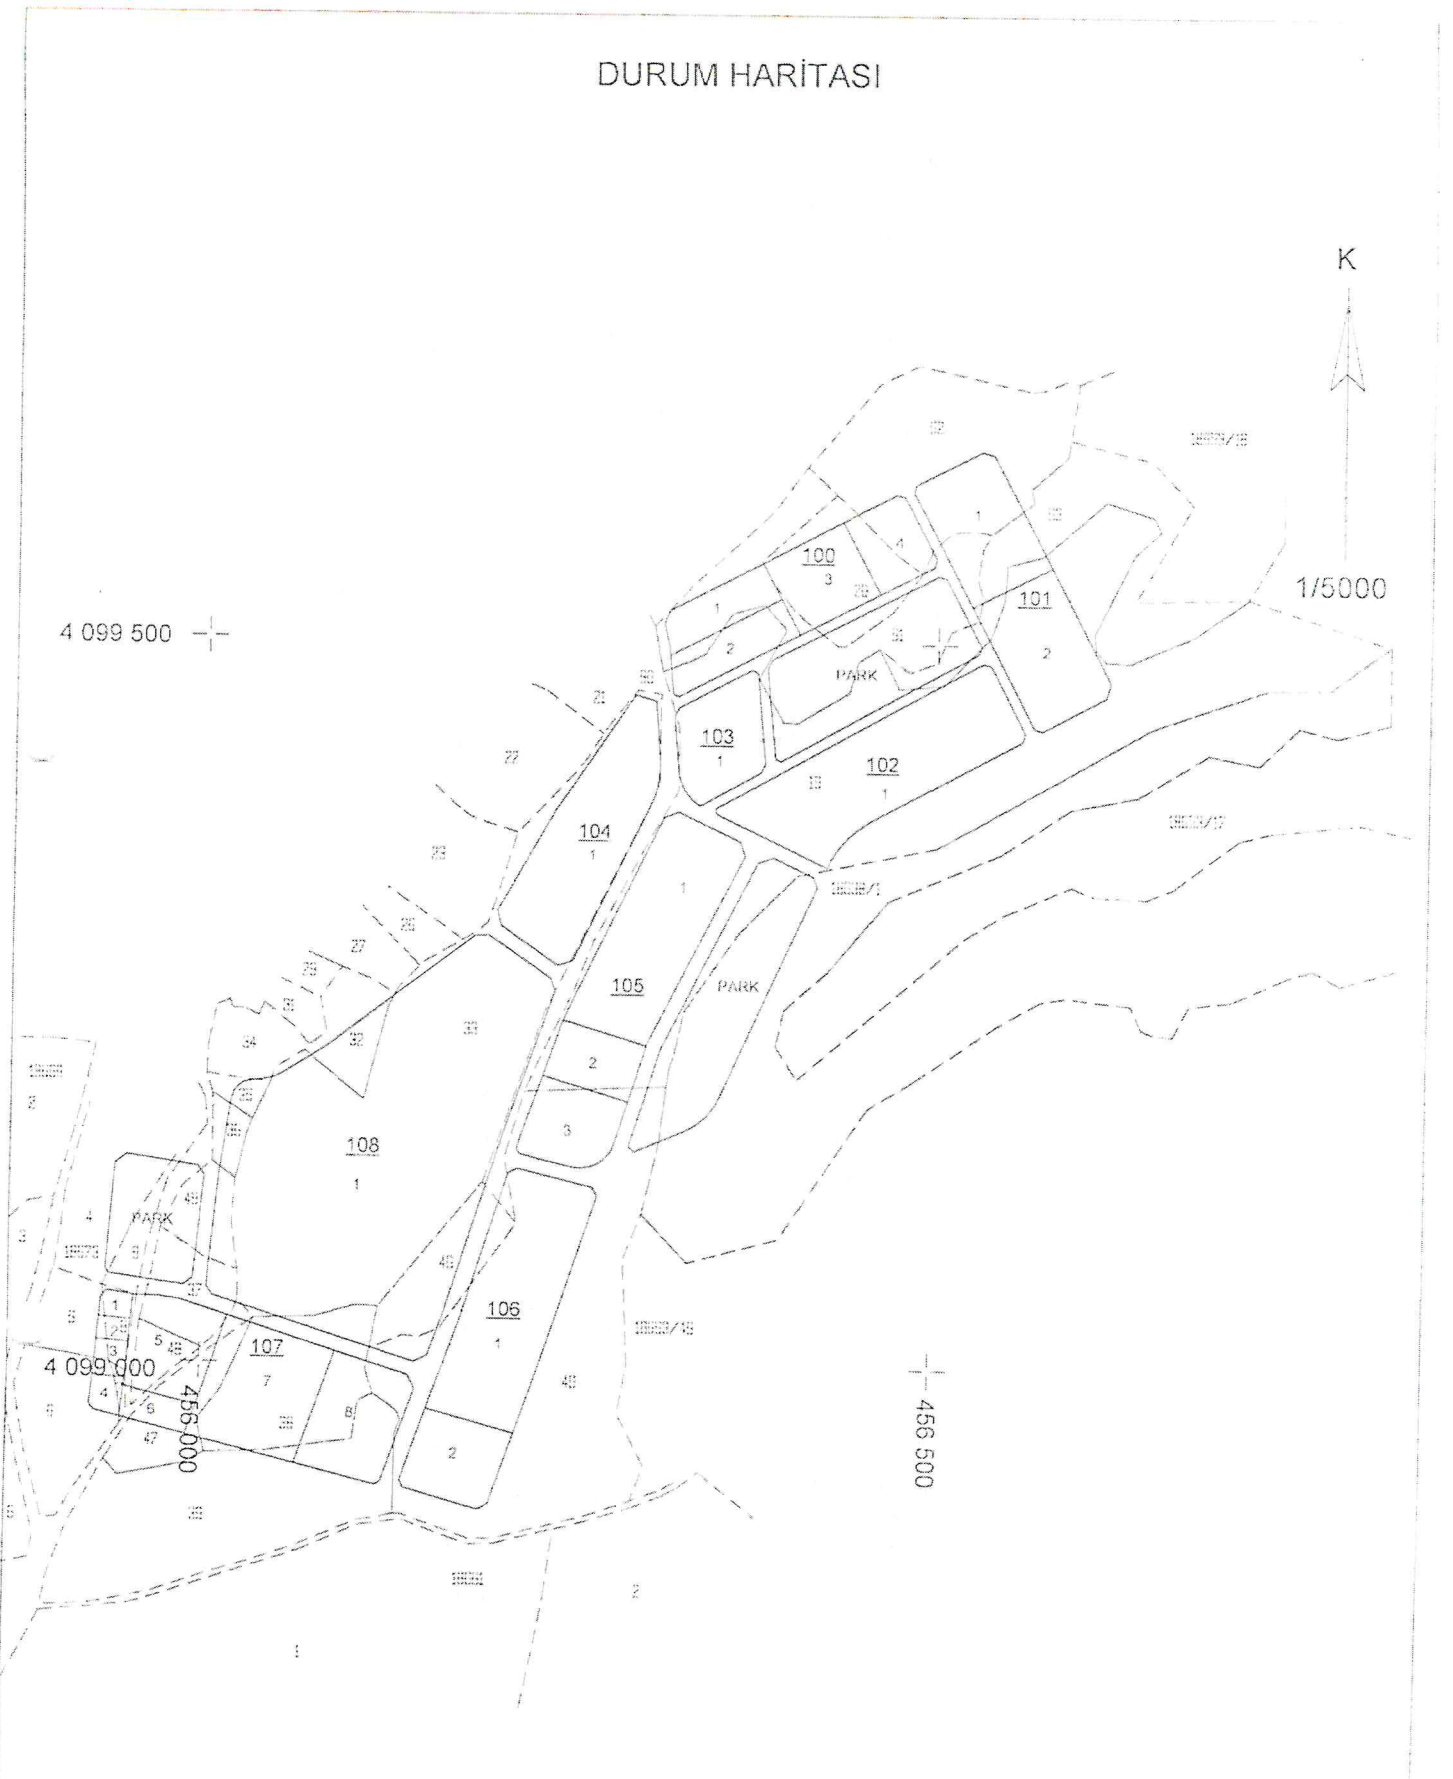

	DUYUNLEAYEN	UYCUNDUR	
		BELEDİYE / ÖZEL İDARİ / PROJİ İDARİ	
		KONTROL EDEN	ONAYLAYAN
ADI SOYADI			Murat SİLİ
TARİH			Emlak - İstisna Kan. V.
İMZA			25.03.22

**BATILIO KELES**  
Yürsek Harita Mühürü