



T.C.
SARIÇAM BELEDİYE BAŞKANLIĞI
Emlak ve İstimlak Müdürlüğü



Sayı : E-13765903-000-51696
Konu : İmar Uygulamasının İnternette İlan
Edilmesi (Kılıçlı Mah. İmar Uygulaması)

13.03.2023

BASIN YAYIN VE HALKLA İLİŞKİLER MÜDÜRLÜĞÜNE

22.02.2023 tarih ve 7/58 sayılı encümen kararına istinaden, ekte gönderilen imar uygulaması ilan tutanağı ve haritanın Belediyemize ait internet sayfasında 17.03.2023 tarihinden itibaren 1 ay süre ile yayımlanması hususunda,

Gereğini arz/rica ederim.

Murat SULU
Emlak ve İstimlak Müd. V.

Ek:

- 1- Tutanak
- 2- Harita

Mehmet Akif Ersoy Mahallesi Sezai Karakoç Bulvarı No: 80A Sarıçam/Adana
Telefon No: (322)341 08 08 Faks No: (322)341 41 09
e-Posta: info@saricam.bel.tr İnternet Adresi: <http://www.saricam.bel.tr>
Kep Adresi: saricambelediye başkanlığı@hs01.kep.tr

Bilgi için: Aykut KARABAY



"Bereket Kapısı"


T.C.
SARIÇAM BELEDİYE BAŞKANLIĞI
Emlak ve İstimlak Müdürlüğü





TUTANAK

İlçemiz, Kılıçlı Mahallesi, 1744 parsel numaralı taşınmaz üzerinde 3194 sayılı İmar Kanunu'nun 18. ve 19. Maddeleri ile Arazi ve Arsa Düzenlemeleri Hakkında Yönetmeliğin 17. Maddesine uygun olarak yapılan 1/1000 ölçekli imar planına istinaden hazırlanan imar uygulaması işine ait uygulama sınırının tasdiki, dağıtım cetvellerinin, mal sahibi araştırma ve özet cetvellerinin, tescil sayfalarının, parselasyon planlarının kabul edilmesi, askıya çıkartılması, ihdas beyannamelerinin onaylanması, ayırma çaplarının onaylanması gazete, internet ve askı ilanının verilmesi ve tescilinin yapılması hususunda Belediye Encümenimizin 22.02.2023 tarih ve 7/58 sayılı kararı ile kabul edilerek Emlak ve İstimlak Müdürlüğünün ilan panosunda ve Belediyemizin internet sitesinde 17.03.2023 tarihinde 1 (bir) ay süre ile askıya çıkartılmıştır. Bir aylık askı süresi sonunda kesinleşecektir.

İlgililere tebligat kanunu uyarınca ilan tebliğ olunur.

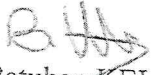
Batuhan KELEŞ
Yüksek Harita Mühendisi

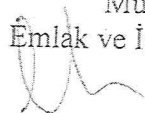

Murat Sulu
Emlak ve İstimlak Müd. v.

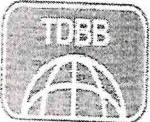

T.C. SARIÇAM BELEDİYESİ
Mehmet Akif Ersoy Mah. Sezai Karakoç Bulv. No:25
Sarıçam / ADANA
Tel: 0322 341 08 08 Faks: 0322 341 41 09
Web: www.saricam.bel.tr e-posta:
Ayrıntılı bilgi için irtibat:
Sayfa 1

İLİ : ADANA
İLÇESİ : SARIÇAM
MAHALLE : KILIÇLI
ADA : 100
PARSEL : 1
İŞİN ADI : İMAR UYGULAMASI

UYGULAMA SINIRI

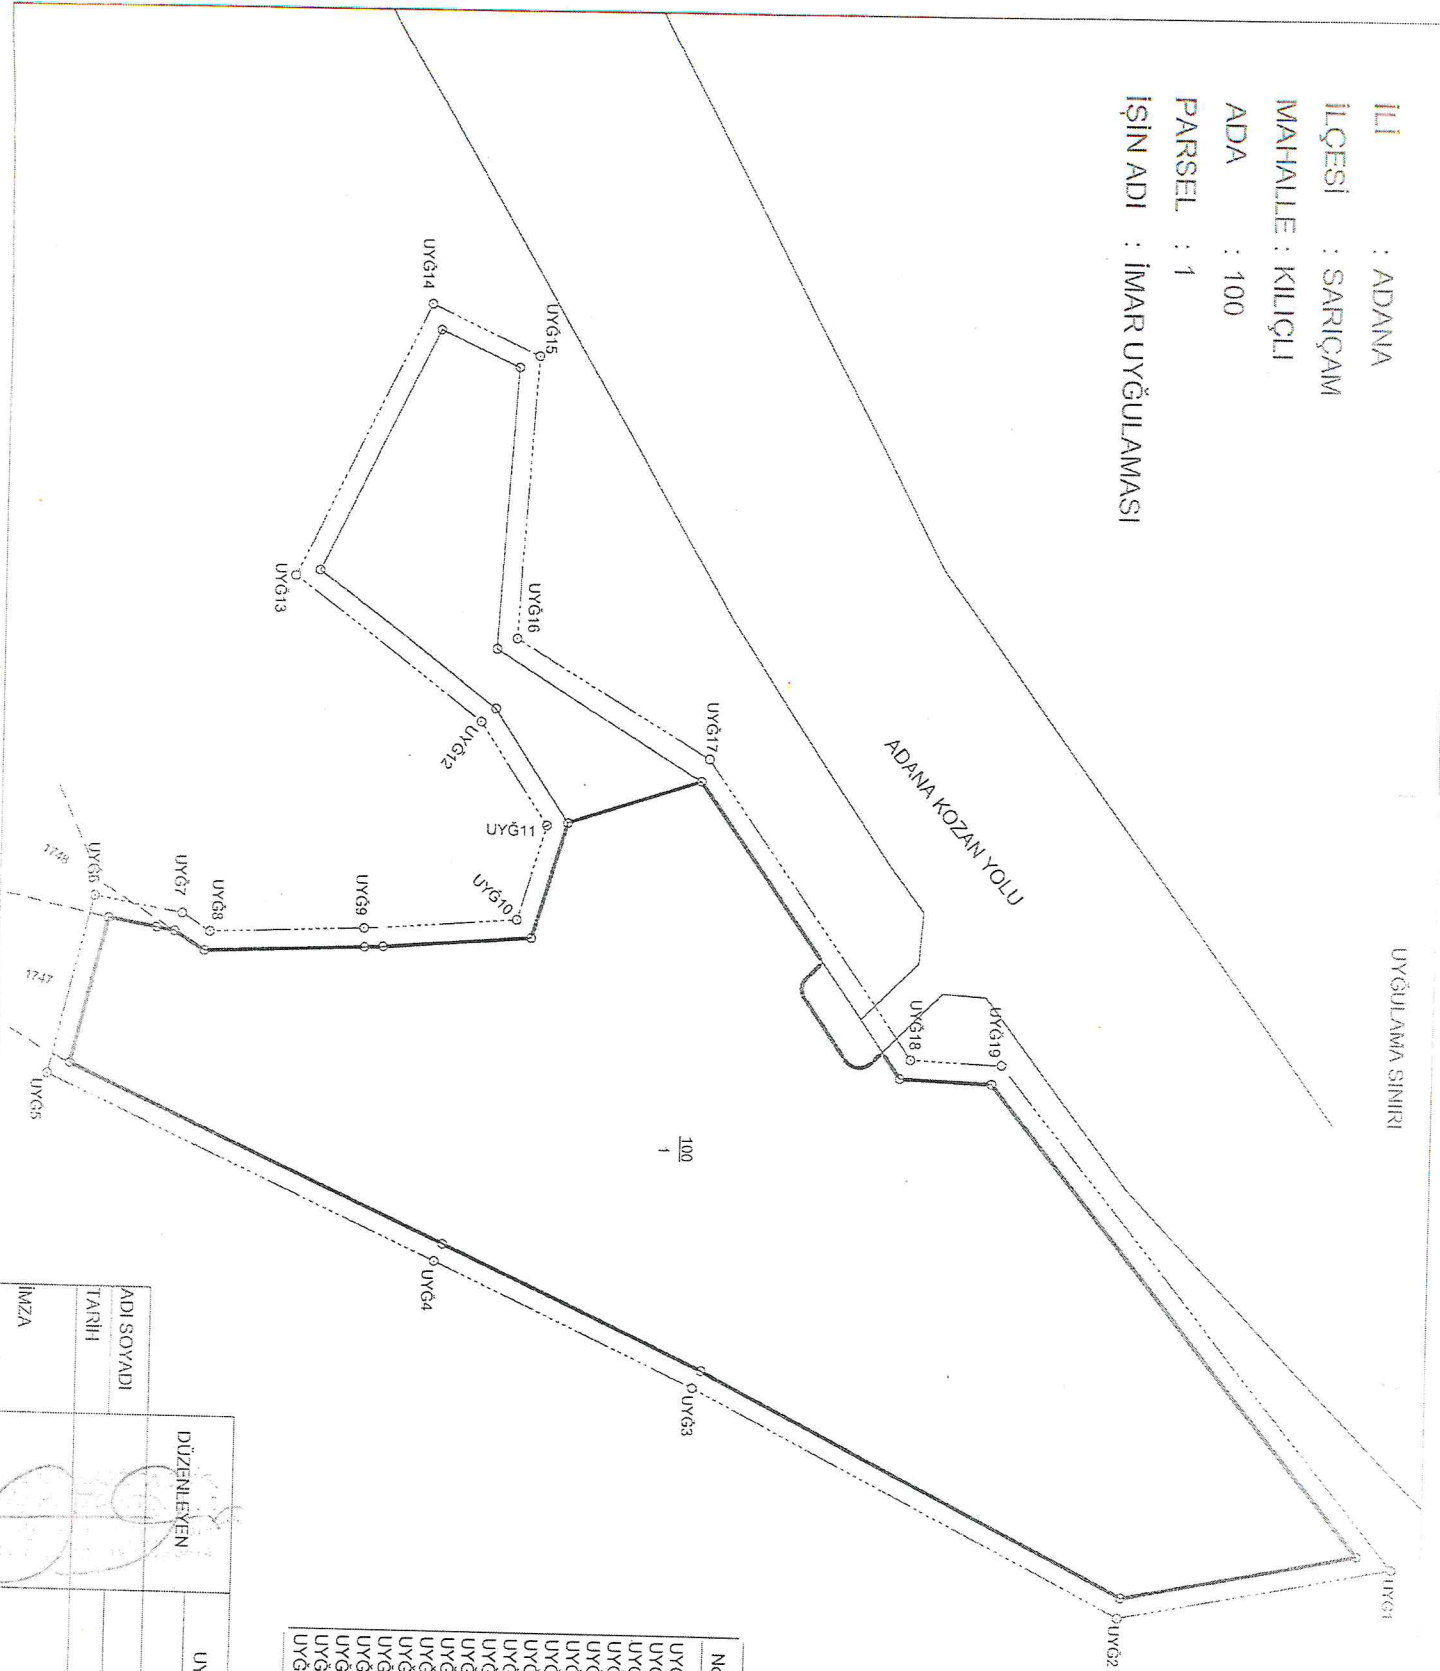

UYGULAMA SINIRI

Nokta No	Y	X
UYG1	453939.63	4105907.37
UYG2	453953.69	4105836.24
UYG3	453895.43	4105724.33
UYG4	453864.09	4105656.28
UYG5	453817.35	4105554.92
UYG6	453771.10	4105588.86
UYG7	453775.17	4105596.20
UYG8	453779.81	4105636.02
UYG9	453778.01	4105675.62
UYG10	453774.93	4105682.93
UYG11	453749.99	4105665.25
UYG12	453723.21	4105616.44
UYG13	453686.61	4105650.24
UYG14	453614.86	4105678.33
UYG15	453627.82	4105674.10
UYG16	453701.79	4105724.97
UYG17	453731.61	4105779.12
UYG18	453809.03	4105802.76
UYG19	453809.92	4105802.76

ADİ SOYADI	DÜZENLEYEN	UYGUNDUR	KADASTRO MÜD.
TARİHİ			
İMZA			