


ADANA
(YÜREGİR - İNCİRLİK)

18 Y-1

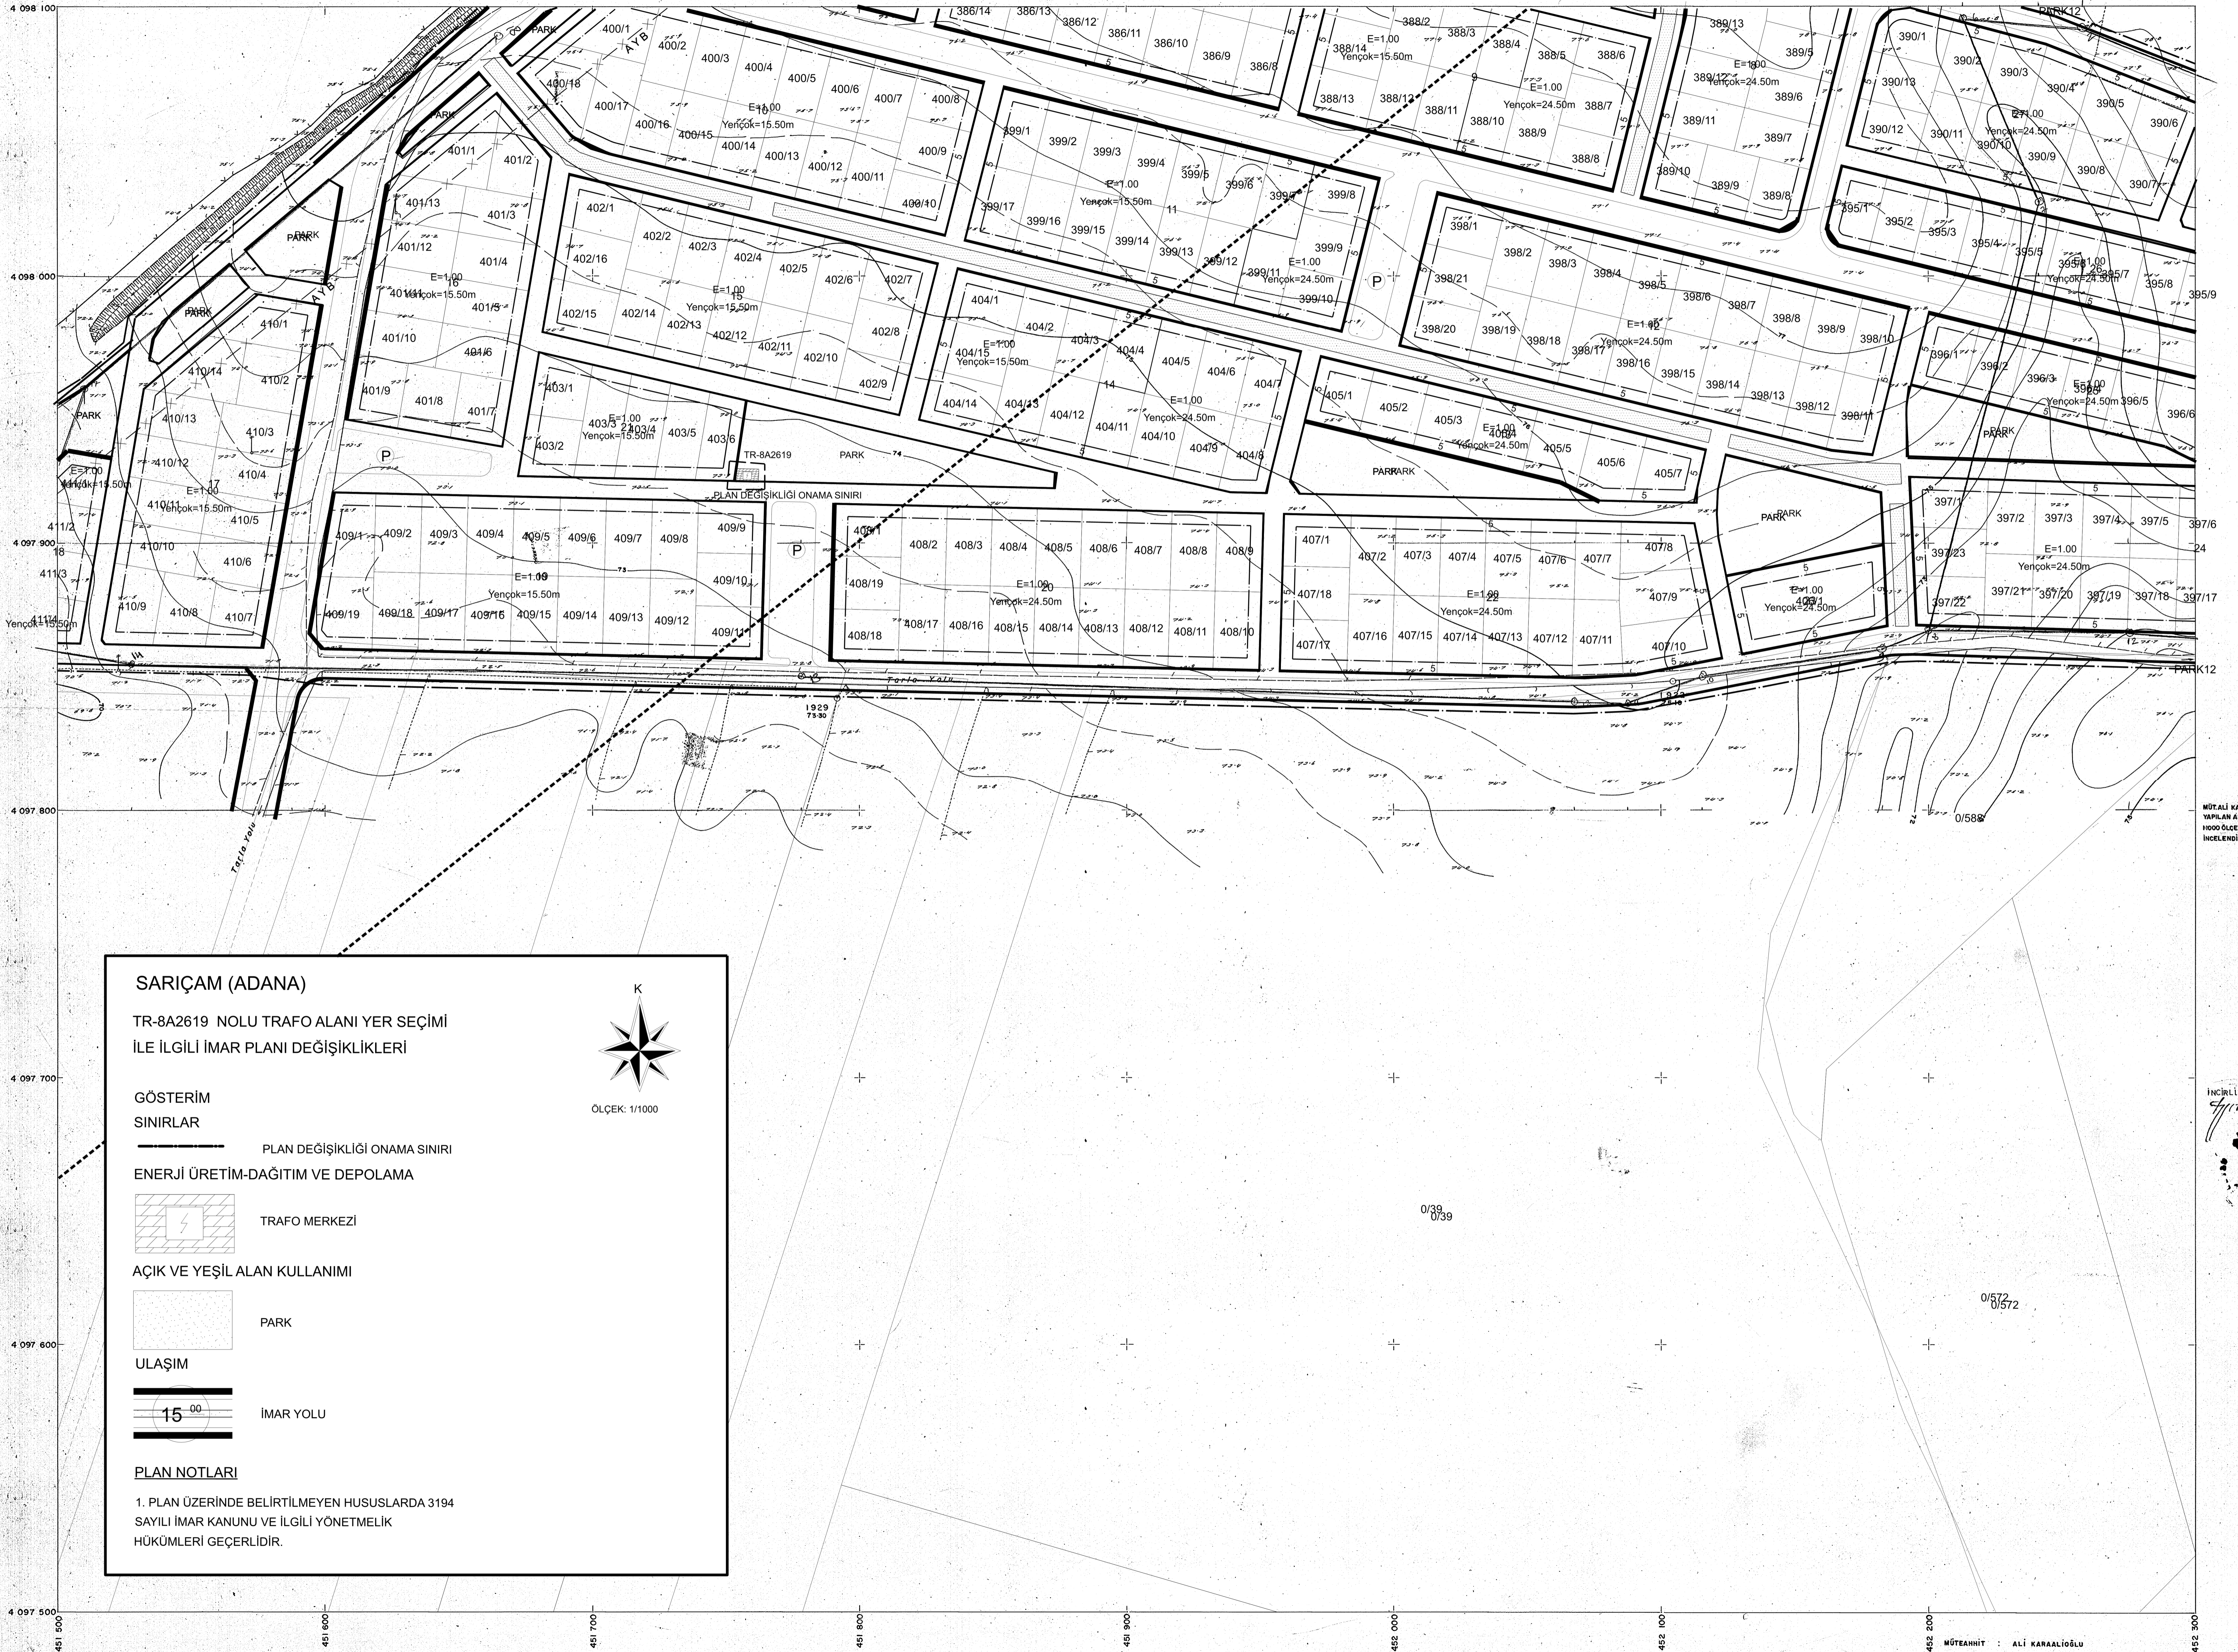

SARIÇAM (ADANA)

TR-8A2619 NOLU TRAFİK ALANI YER SEÇİMİ
İLE İLGİLİ İMAR PLANI DEĞİŞİKLİKLERİ

GÖSTERİM

SINIRLAR

PLAN DEĞİŞİKLİĞİ ONAMA SINIRI

ENERJİ ÜRETİM-DAĞITIM VE DEPOLAMA

TRAFİK MERKEZİ

AÇIK VE YEŞİL ALAN KULLANIMI

PARK

ULAŞIM

15 00 İMAR YOLU

PLAN NOTLARI

1. PLAN ÜZERİNDE BELİRTİLMİYEN HUSUSLARDA 3194
SAYILI İMAR KANUNU VE İLGİLİ YÖNETMELİK
HÜKÜMLERİ GEÇERLİDİR.



ÖLÇEK: 1/1000



MÜT. ALİ KARALIÖĞÜ TARAFINDAN
YAPILAN ADANA İLİNE AİT 4 ADET
1000 ÖLÇEKLİ HALINAZIR HARİTA
İNCELENDİ VE ONANDI.

MÜTEAHHİN : ALİ KARALIÖĞÜ

YERŞİMAT : ORHAN KATIPOĞLU

1:1000