


| | | | | |
|----|----|----|----|----|
| 01 | 02 | 03 | 04 | 05 |
| 06 | 07 | 08 | 09 | 10 |
| 11 | 12 | 13 | 14 | 15 |
| 16 | 17 | 18 | 19 | 20 |
| 21 | 22 | 23 | 24 | 25 |

ADANA
(SARIÇAM)
N34-c-19-d-4-a

15 N34-c-19-d-1-d

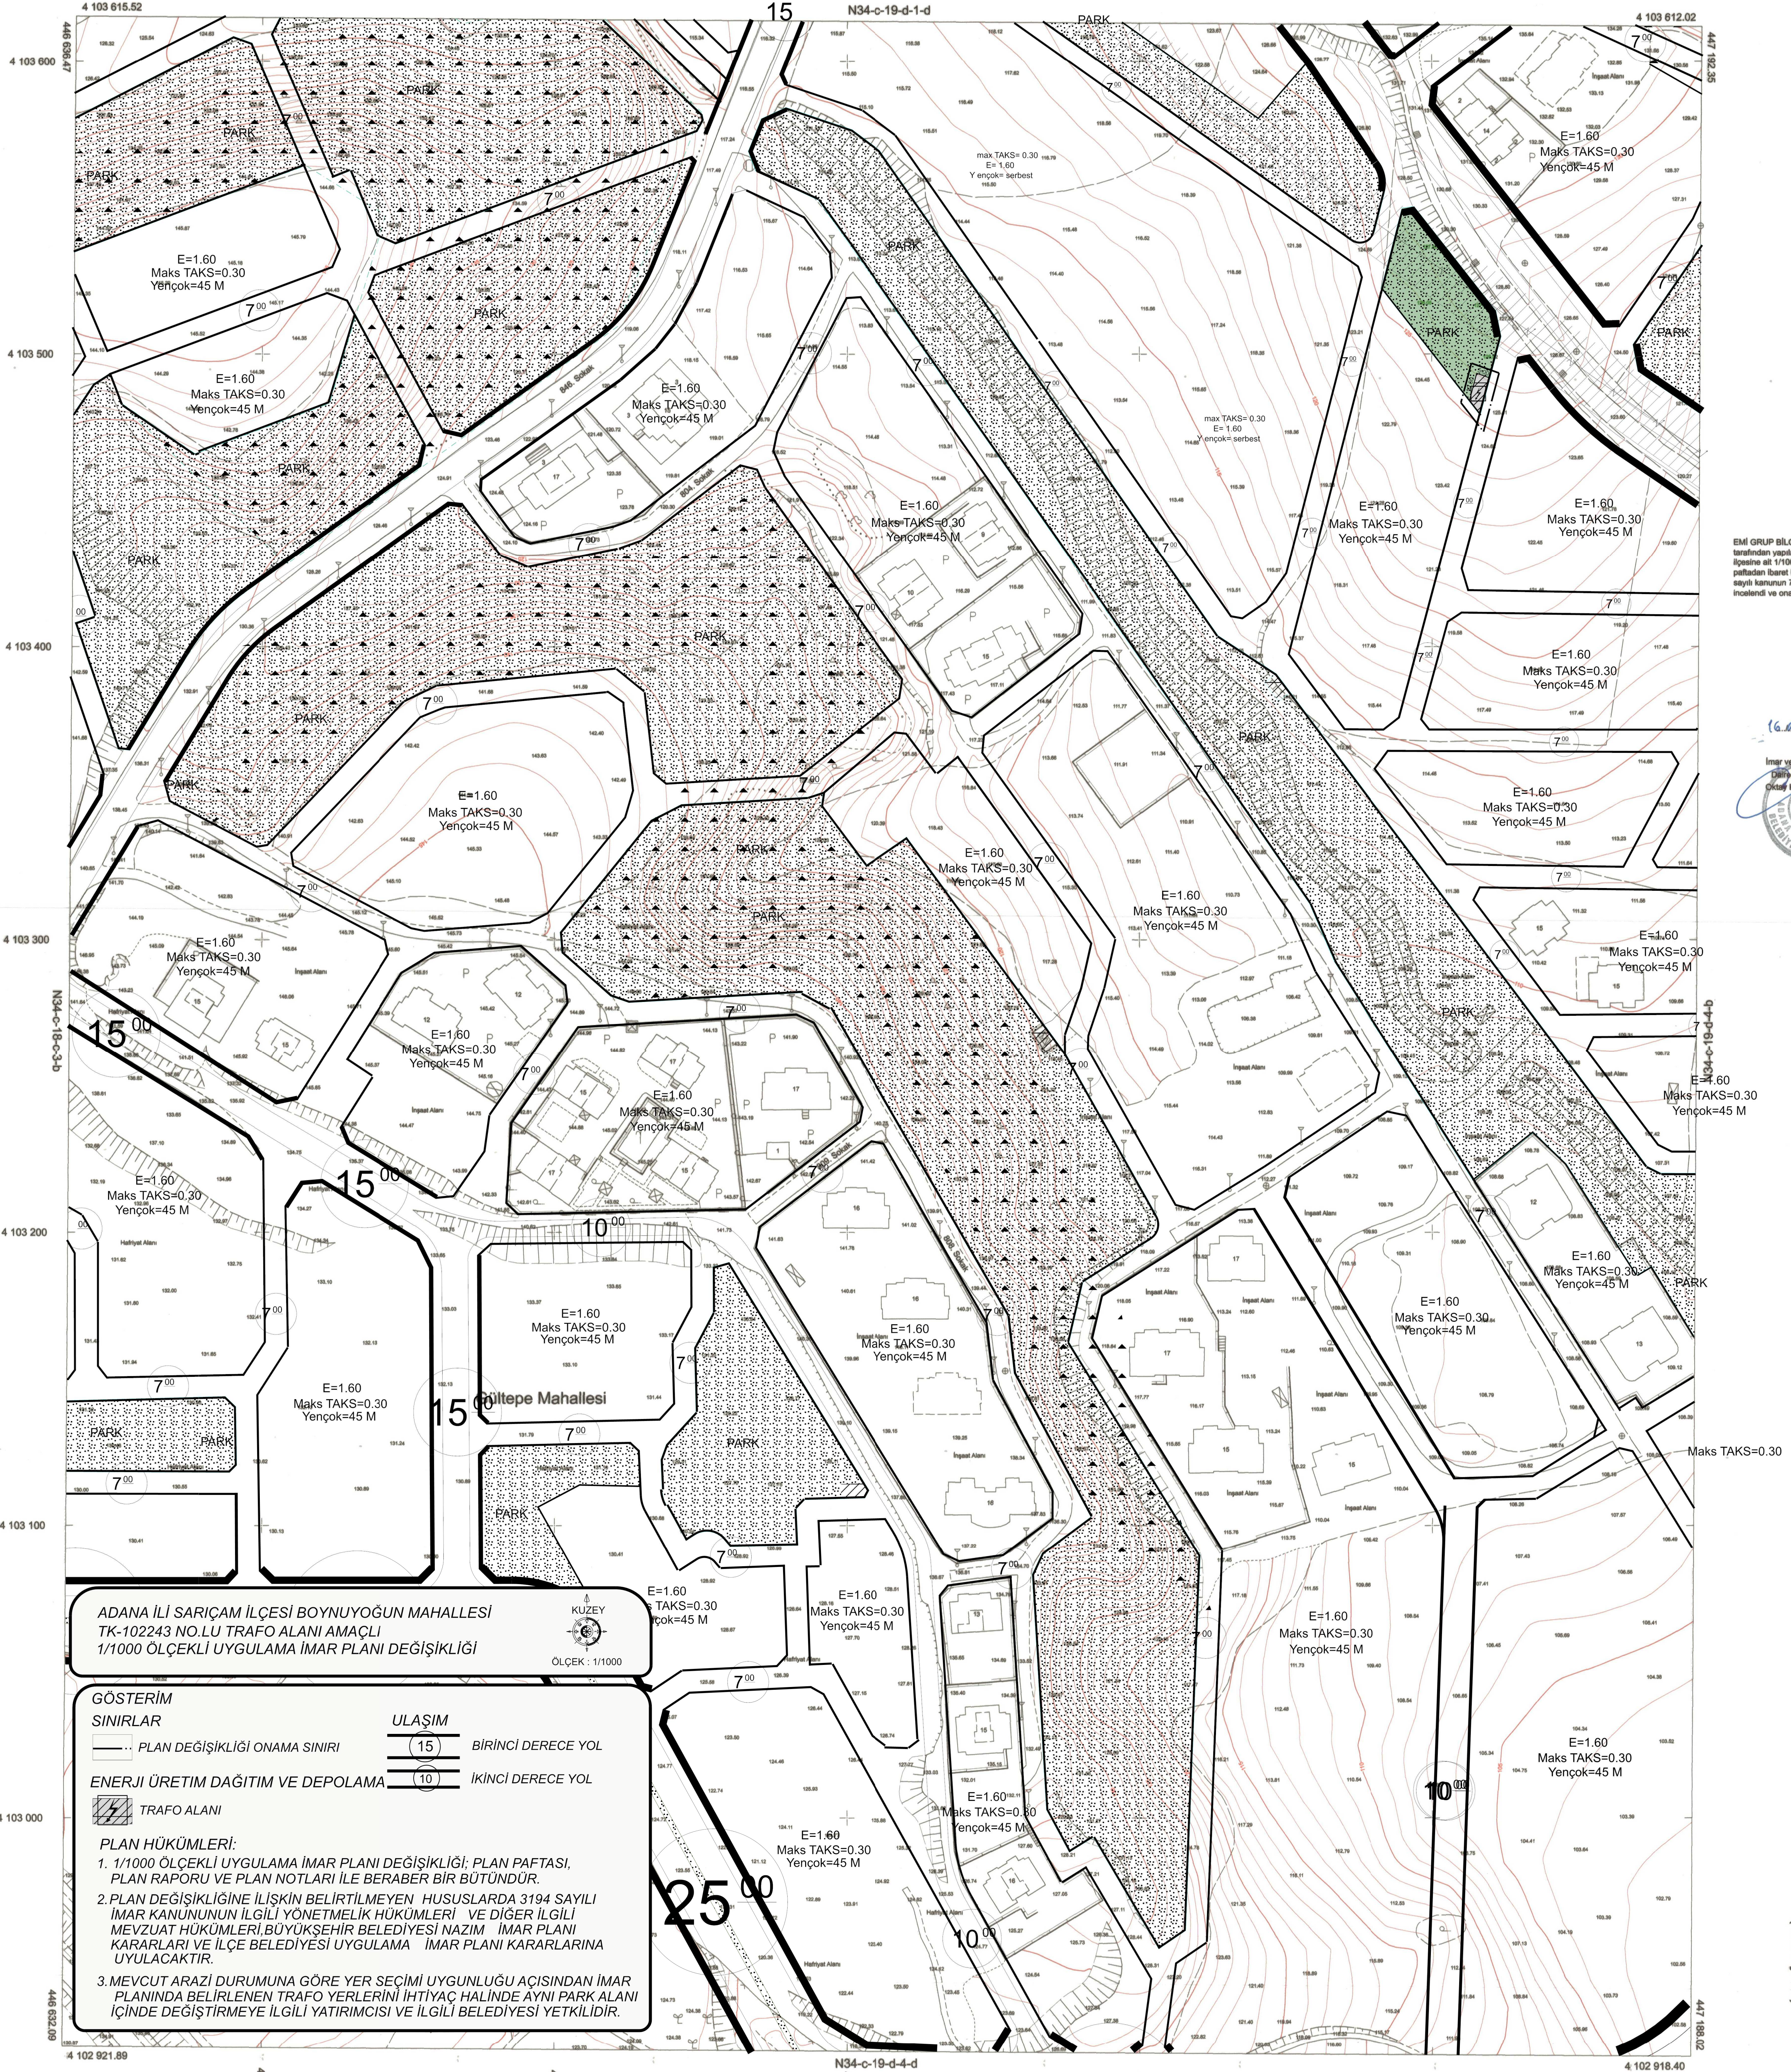

EMİ GRUP BİLGİ TEKNOLOJİLERİ A.Ş.
tarafından yapılan Adana İl Sarıçam İlçesinde 1/1000 ölçekli 204 adet parselin barınak Halihazır Harita 3194 sayılı kanunun 7/a maddesine göre incelenmiş ve onaylanmıştır.

6.6.2021



1:1000

ELİFİSİD : GRS-80
DATUM : TRF-86
BAŞLANGIÇ : 2005.00
PROJEKSİYON : UTM
DGM : -38

2019 yılı hava fotoğraflarından türetilen halihazır haritalarda her adımlarda, zemin kotu ve bina yükseklikleri farkı kullanılarak hesaplanmıştır. (+/- 1 sant fark olabilmektedir).

HAZIRLAYAN
EMİ GRUP Bilgi Teknolojileri A.Ş.
SORUMLU MÜH.
Alpaslan ALAÇAMLIOĞLU

ADANA BÜYÜKŞEHİR BELEDİYESİ
HARITA MÜH.
Alihan TUNCEL

HARITA MÜH. MOD.
Hüseyin AVŞAR