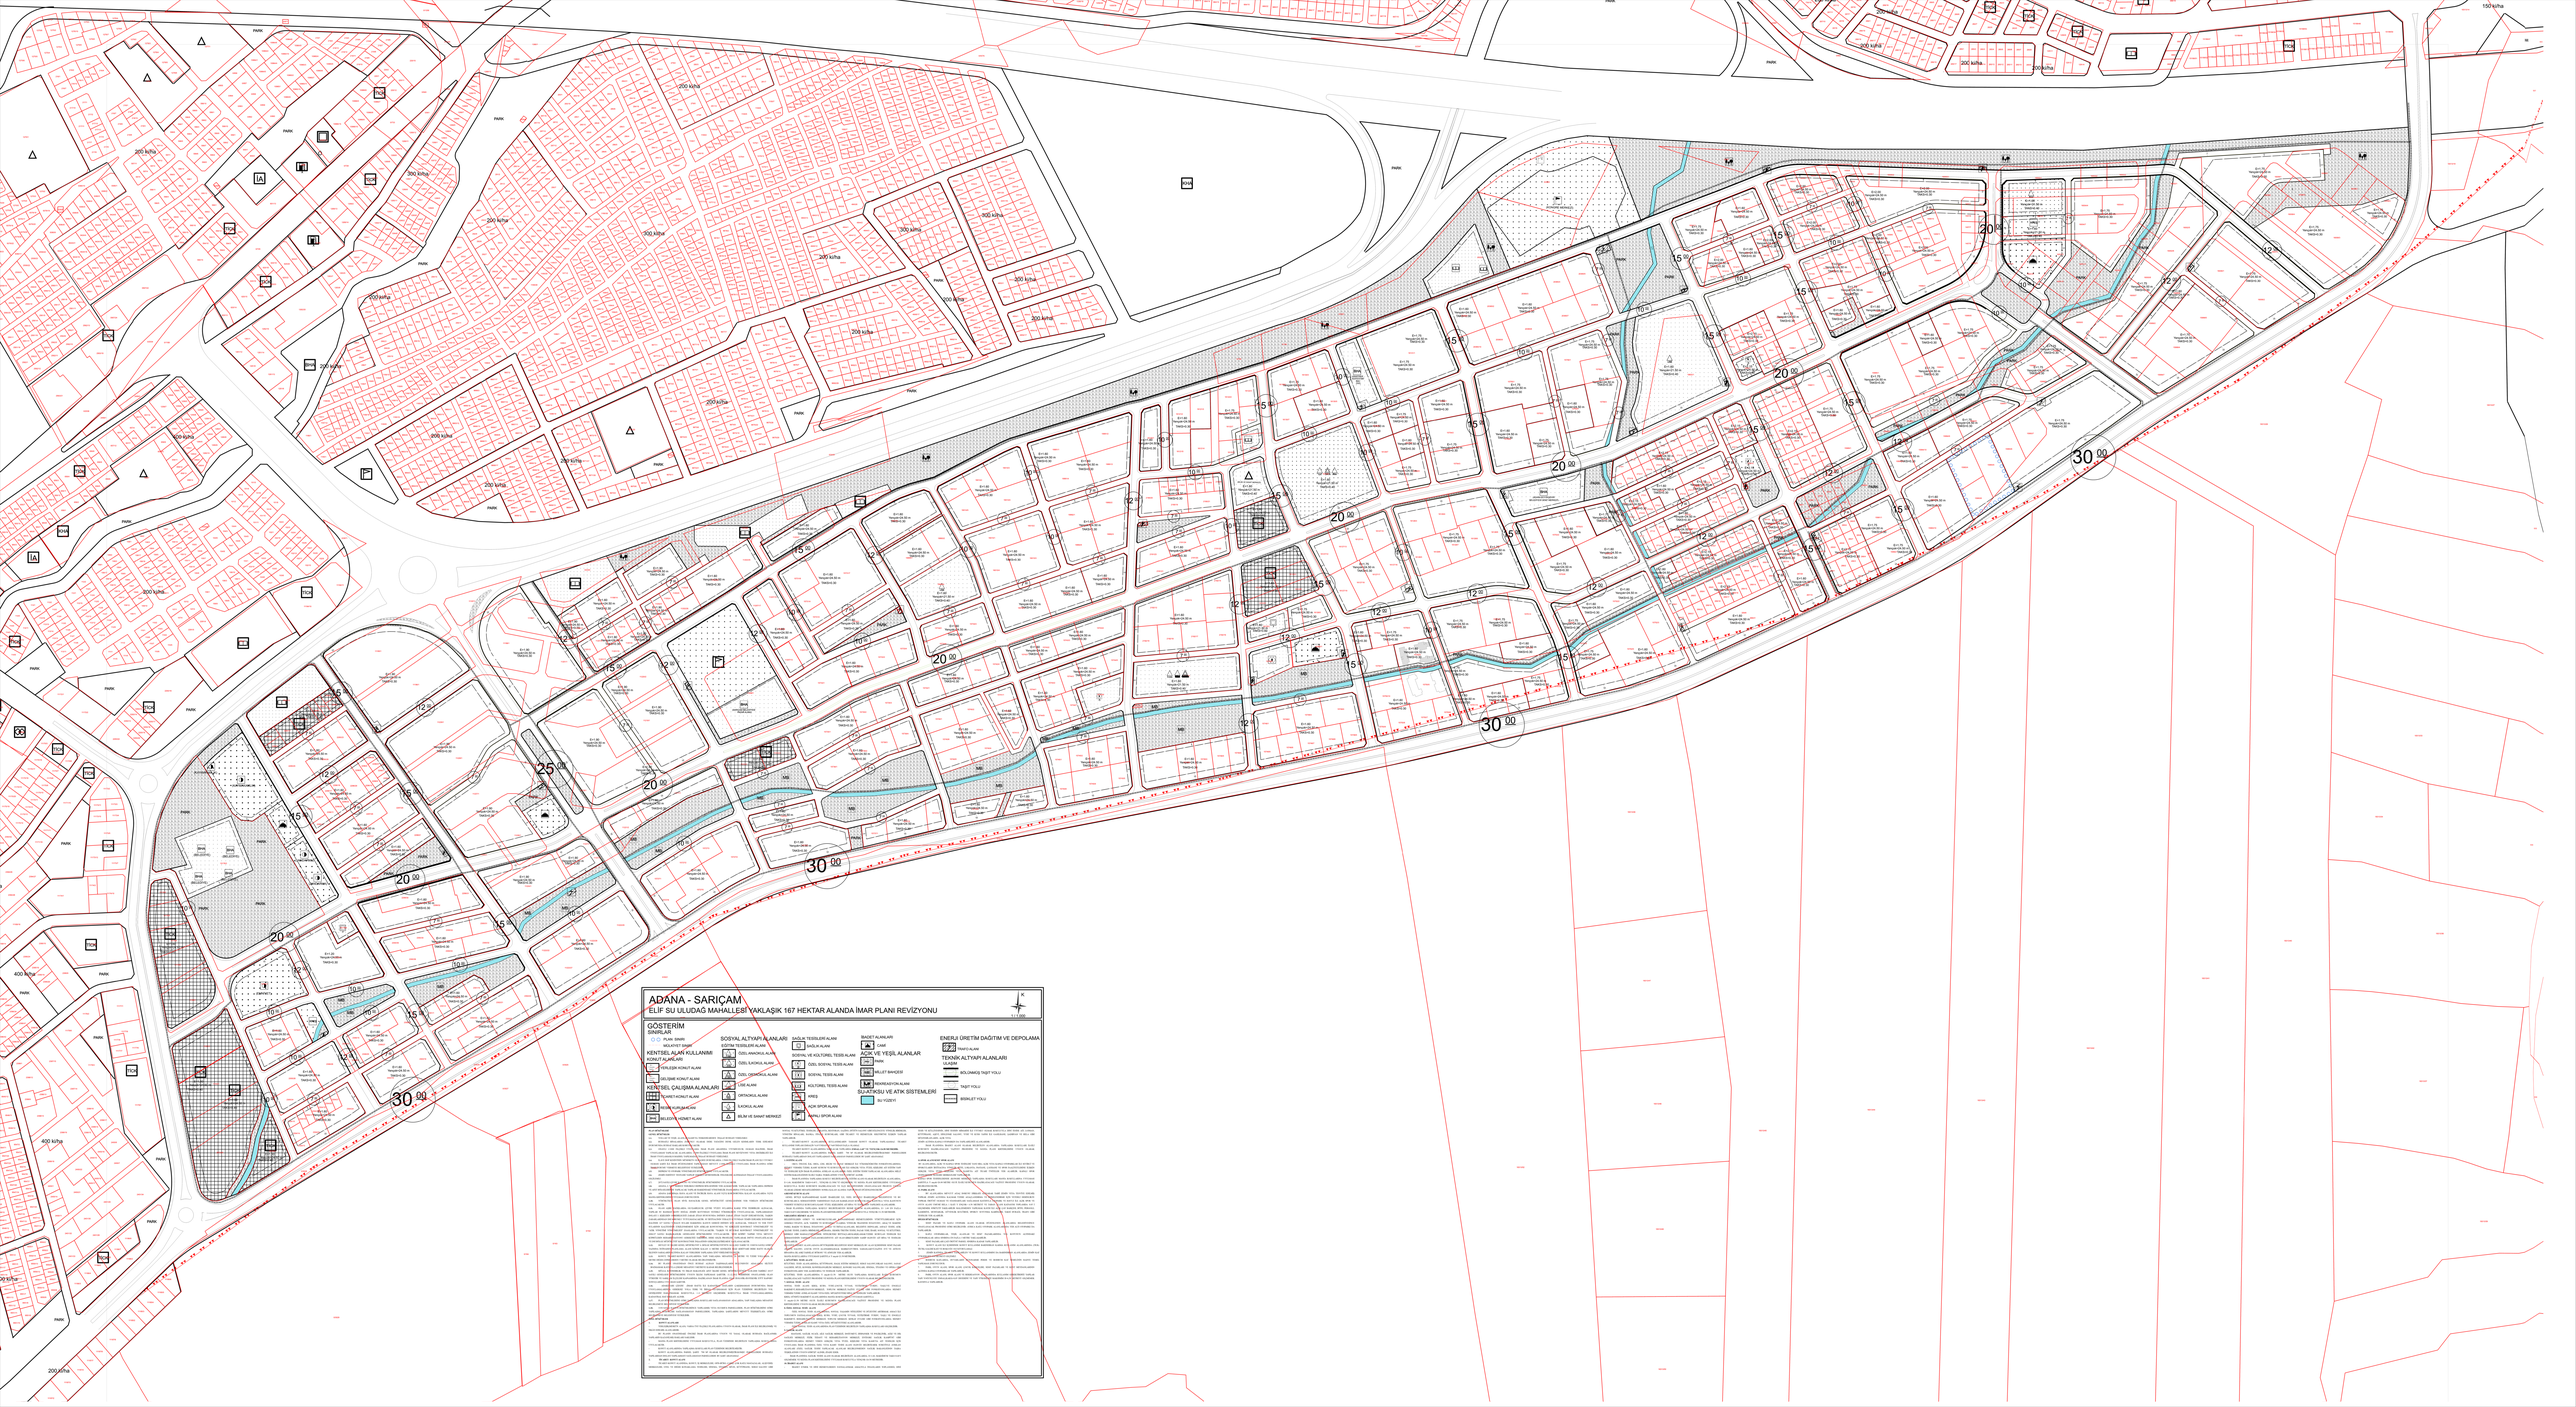
ADANA - SARIÇAM
ELİF SU ULUDAĞ MAHALLESİ YAKLAŞIK 167 HEKTAR ALANDA İMAR PLANI REVİZYONU
GÖSTERİM
SINIRLAR
PLAN SINIRI
MEVCUT İDARİ SINIRLAR
KENTSEL ALAN KULLANIM KONUT ALANLARI
YERLEŞİK KONUT ALANI
GELİŞME KONUT ALANI
KENTSEL ÇALIŞMA ALANLARI
TİCARET KONUT ALANI
RESMİ KURUM ALANI
BELEDİYE KONUT ALANI
SOSYAL ALTYAPI ALANLARI
EĞİTİM TESİSLERİ ALANI
ÖZEL ANAOKUL ALANI
ÖZEL İLKOKUL ALANI
ÖZEL ORTAOKUL ALANI
TOE ALANI
ORTAOKUL ALANI
İLKOKUL ALANI
PLAJ VE SANAT MERKEZİ
SAĞLIK TESİSLERİ ALANI
İLÇE SAĞLIK ALANI
SOSYAL VE KÜLTÜREL TESİS ALANI
ÖZEL SOSYAL TESİS ALANI
SOSYAL TESİS ALANI
KÜLTÜREL TESİS ALANI
DİNEV
CAMİ SPOR ALANI
KAPALI SPOR ALANI
SANAT ALANLARI
ÇHK
AÇIK VE YEŞİL ALANLAR
PARK
MEVLİT BAHÇESİ
RECREATION ALANI
SU HAVZASI
ALTYAPISU VE ATIK SİSTEMLERİ
SU YÜZEYİ
ENERJİ ÜRETİM DAĞITIM VE DEPOLAMA
TRAFO ALANI
TEKNİK ALTYAPI ALANLARI
TEKNİK ALAN
BULUNMAZ TAŞIT YOLU
TAŞIT YOLU
BİSİKLET YOLU